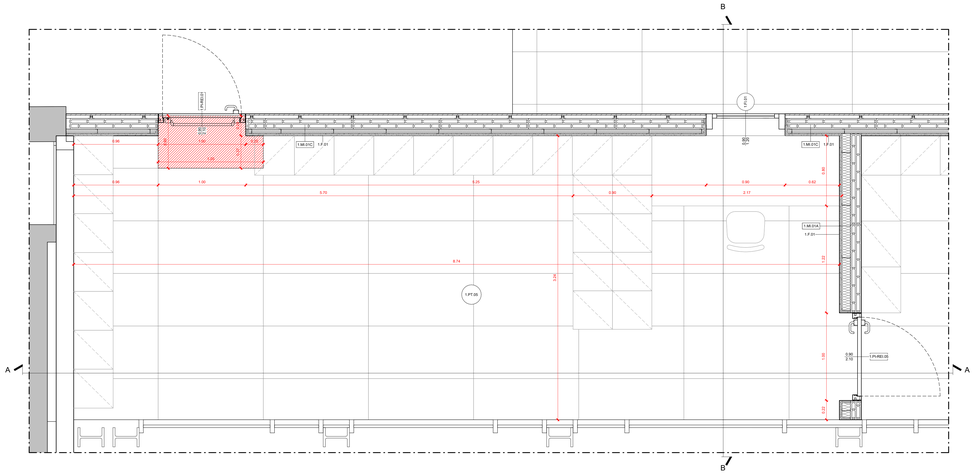

TIPOLOGICO MAGAZZINO: PIANTA
Scala 1:20

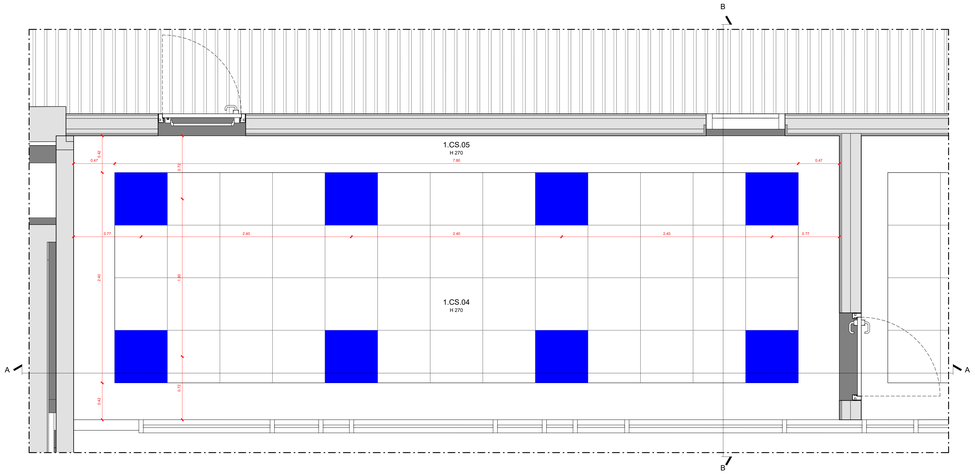

TIPOLOGICO MAGAZZINO: PIANTA DEI CONTROSOFFITTI
Scala 1:20

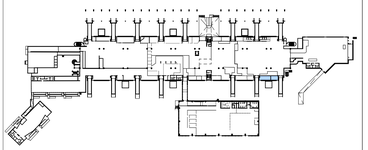

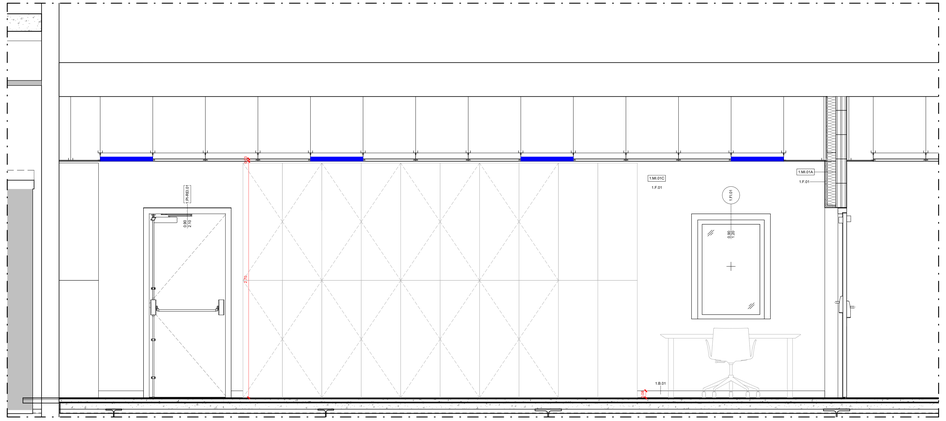

TIPOLOGICO MAGAZZINO: SEZIONE A
Scala 1:20

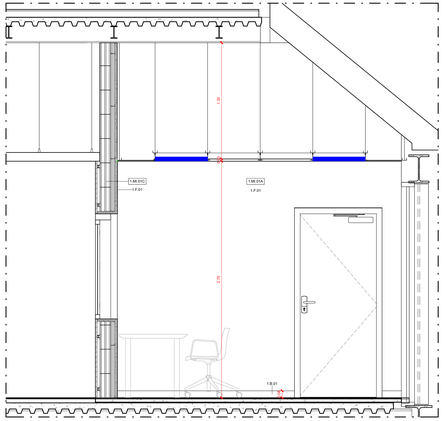

TIPOLOGICO MAGAZZINO: SEZIONE B
Scala 1:20

1.PT.05	**Pavimentazione** Pavimento ceramico in lastre gres porcellanato effetto cemento a tonalità scura - 120x60 cm (da definire)
	Pavimentazione Posa prima lastra di pavimento ceramico in lastre di gres porcellanato effetto cemento a tonalità scura - 120x60 cm (da definire)
1.MI.01A	**Partizioni verticali interne** Partizione verticale in pannelli in calcestruzzo + controparete in cartongesso - sp. 250 mm
1.MI.01D	**Partizioni verticali interne** Partizione verticale in pannelli in calcestruzzo + controparete in cartongesso - sp. 250 mm
1.FI.01	**Finiture parietali** Rasatura e stuccatura + idropittura lavabile per interni (colore da definire)
1.B.01	**Battiscopa** Battiscopa in PVC espanso rivestito, finitura bianca - H 80 mm
1.CS.04	**Controsoffitto - H270** Pannelli in appoggio su struttura metallica antisismica con scuretto 6 mm - dimensione pannelli 600 x 600 mm
1.CS.05	**Controsoffitto - H270** Pannelli di cartongesso liscio su struttura metallica
1.FI.01	**Finestre interne** Finestra ad anta fissa con telaio in alluminio - 90 x 210 cm
1.PI-REI.01	**Porte interne** Porta tagliafuoco a singola anta battente interamente zincata [REI 120] con maniglione antipanico - 90 x 210 cm
1.PI-REI.05	**Porte interne** Porta tagliafuoco a singola anta battente interamente zincata [REI 120] - 90 x 210 cm
	Illuminazione Componente di pannello luminoso del controsoffitto (da definire)

ENAC
ENTE NAZIONALE PER L'AVIAZIONE CIVILE
Ente Nazionale per l'Aviazione Civile

AEROPORTO CIVILE DI LAMEZIA TERME (CZ)

SACAL

LOTTO L1 - Sviluppo aerostazione passeggeri
CUP: H84G22000030009
LOTTO L2 - Interventi per la security e la digitalizzazione
CUP: H86I22000390002
LOTTO L6 - Potenziamento delle reti di sottoservizi e impianti tecnologici
CUP: H84G22000060009

PROGETTO ESECUTIVO

LOTTO 1

ARCHITETTURA - STATO DI PROGETTO - AMBITO 02
Terminal Arrivi - Tipologico Magazzino

GRUPPO DI PROGETTAZIONE
Raggruppamento Temporaneo di Professionisti

AERTEC

Direttore tecnico: ing. Aeronautico Carlos Berenguer López
Responsabile sistemi di trasporto:
ing. Pedro Tena Cañadillo

VALLE 3.0

Direttore Tecnico e Responsabile integrazione prestazioni specialistiche: ing. Filippo Busola
Geologia: dott. Emanuela Frasca
Progettazione strutture: ing. Alessandro Cacciatori
Project Manager: ing. Emanuela Perina
CSP: arch. Elisabeth Forrer

Direttore tecnico: arch. Emanuela Valle
Progettazione architettonica:
arch. Maria Camilla Valle
arch. Leonardo Giovannozzi

incide

Direttore Tecnico: ing. Giambattista Parisetti
Progettazione Specialistica Impianti:
ing. Marco Bergami
P.I. Gabriele Tugni
ing. Enrico Facchinetti

Direttore tecnico e progettazione strutturale:
ing. Gianluca Vallarino
Coordinatore progettazione strutture
ing. Matteo Pagnozzi

CODICE ELABORATO								REVISIONE			
Fase	Lotto	Ambito	Disciplina	Tipo	Numero	Rev	Scala	Id.	Data	Descrizione	
E	L1	02	ARC	DI	04	A	1:20	A	FEBBRAIO 2025	Emissione	
NOME FILE:	A0015P-E-L1-02-ARC-DI-04-A.dwg							REDAZIONE:		A. Otto	VALLE 3.0

Visto del Committente: **Società Aeroportuale Calabrese S.p.A.**

INTERVENTO FACENTE PARTE DEL	IL RESPONSABILE DEL PROCEDIMENTO:	IL POST HOLDER DI AREA:
Contratto tettoiturale di Sviluppo "CIS VOLARE"	ing. Ferdinando Saracco	OPERATIONAL SERVICES MANAGER: Enrico Parrilla PASSENGER EXPERIENCE MANAGER: Sabrina Miletto PH PROGETTAZIONE: Ferdinando Saracco

Approvazione **ENAC**: